
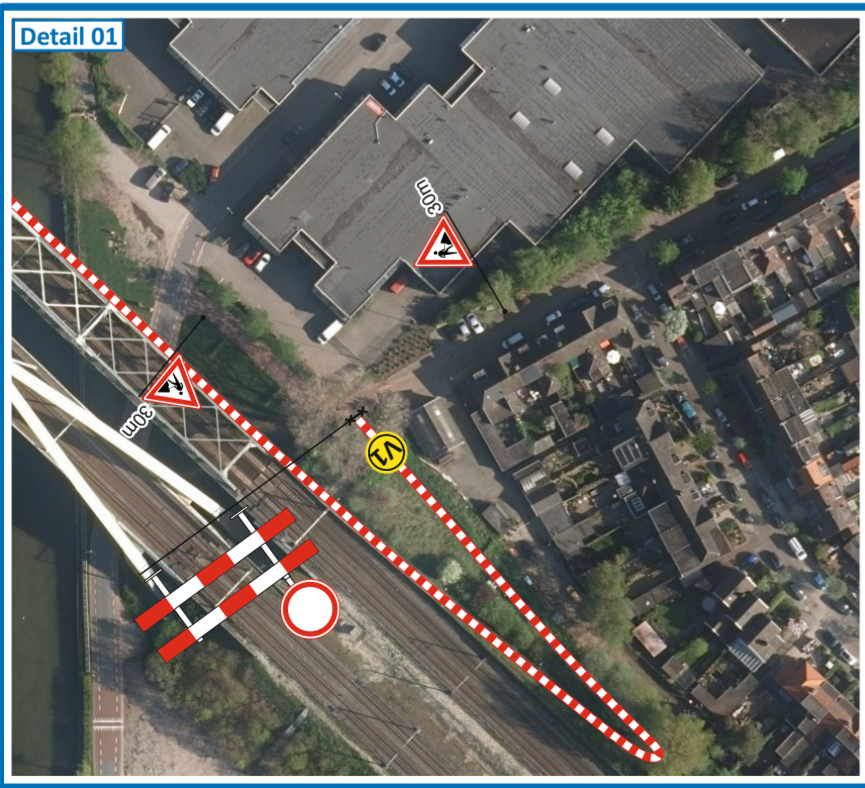


# Utrecht

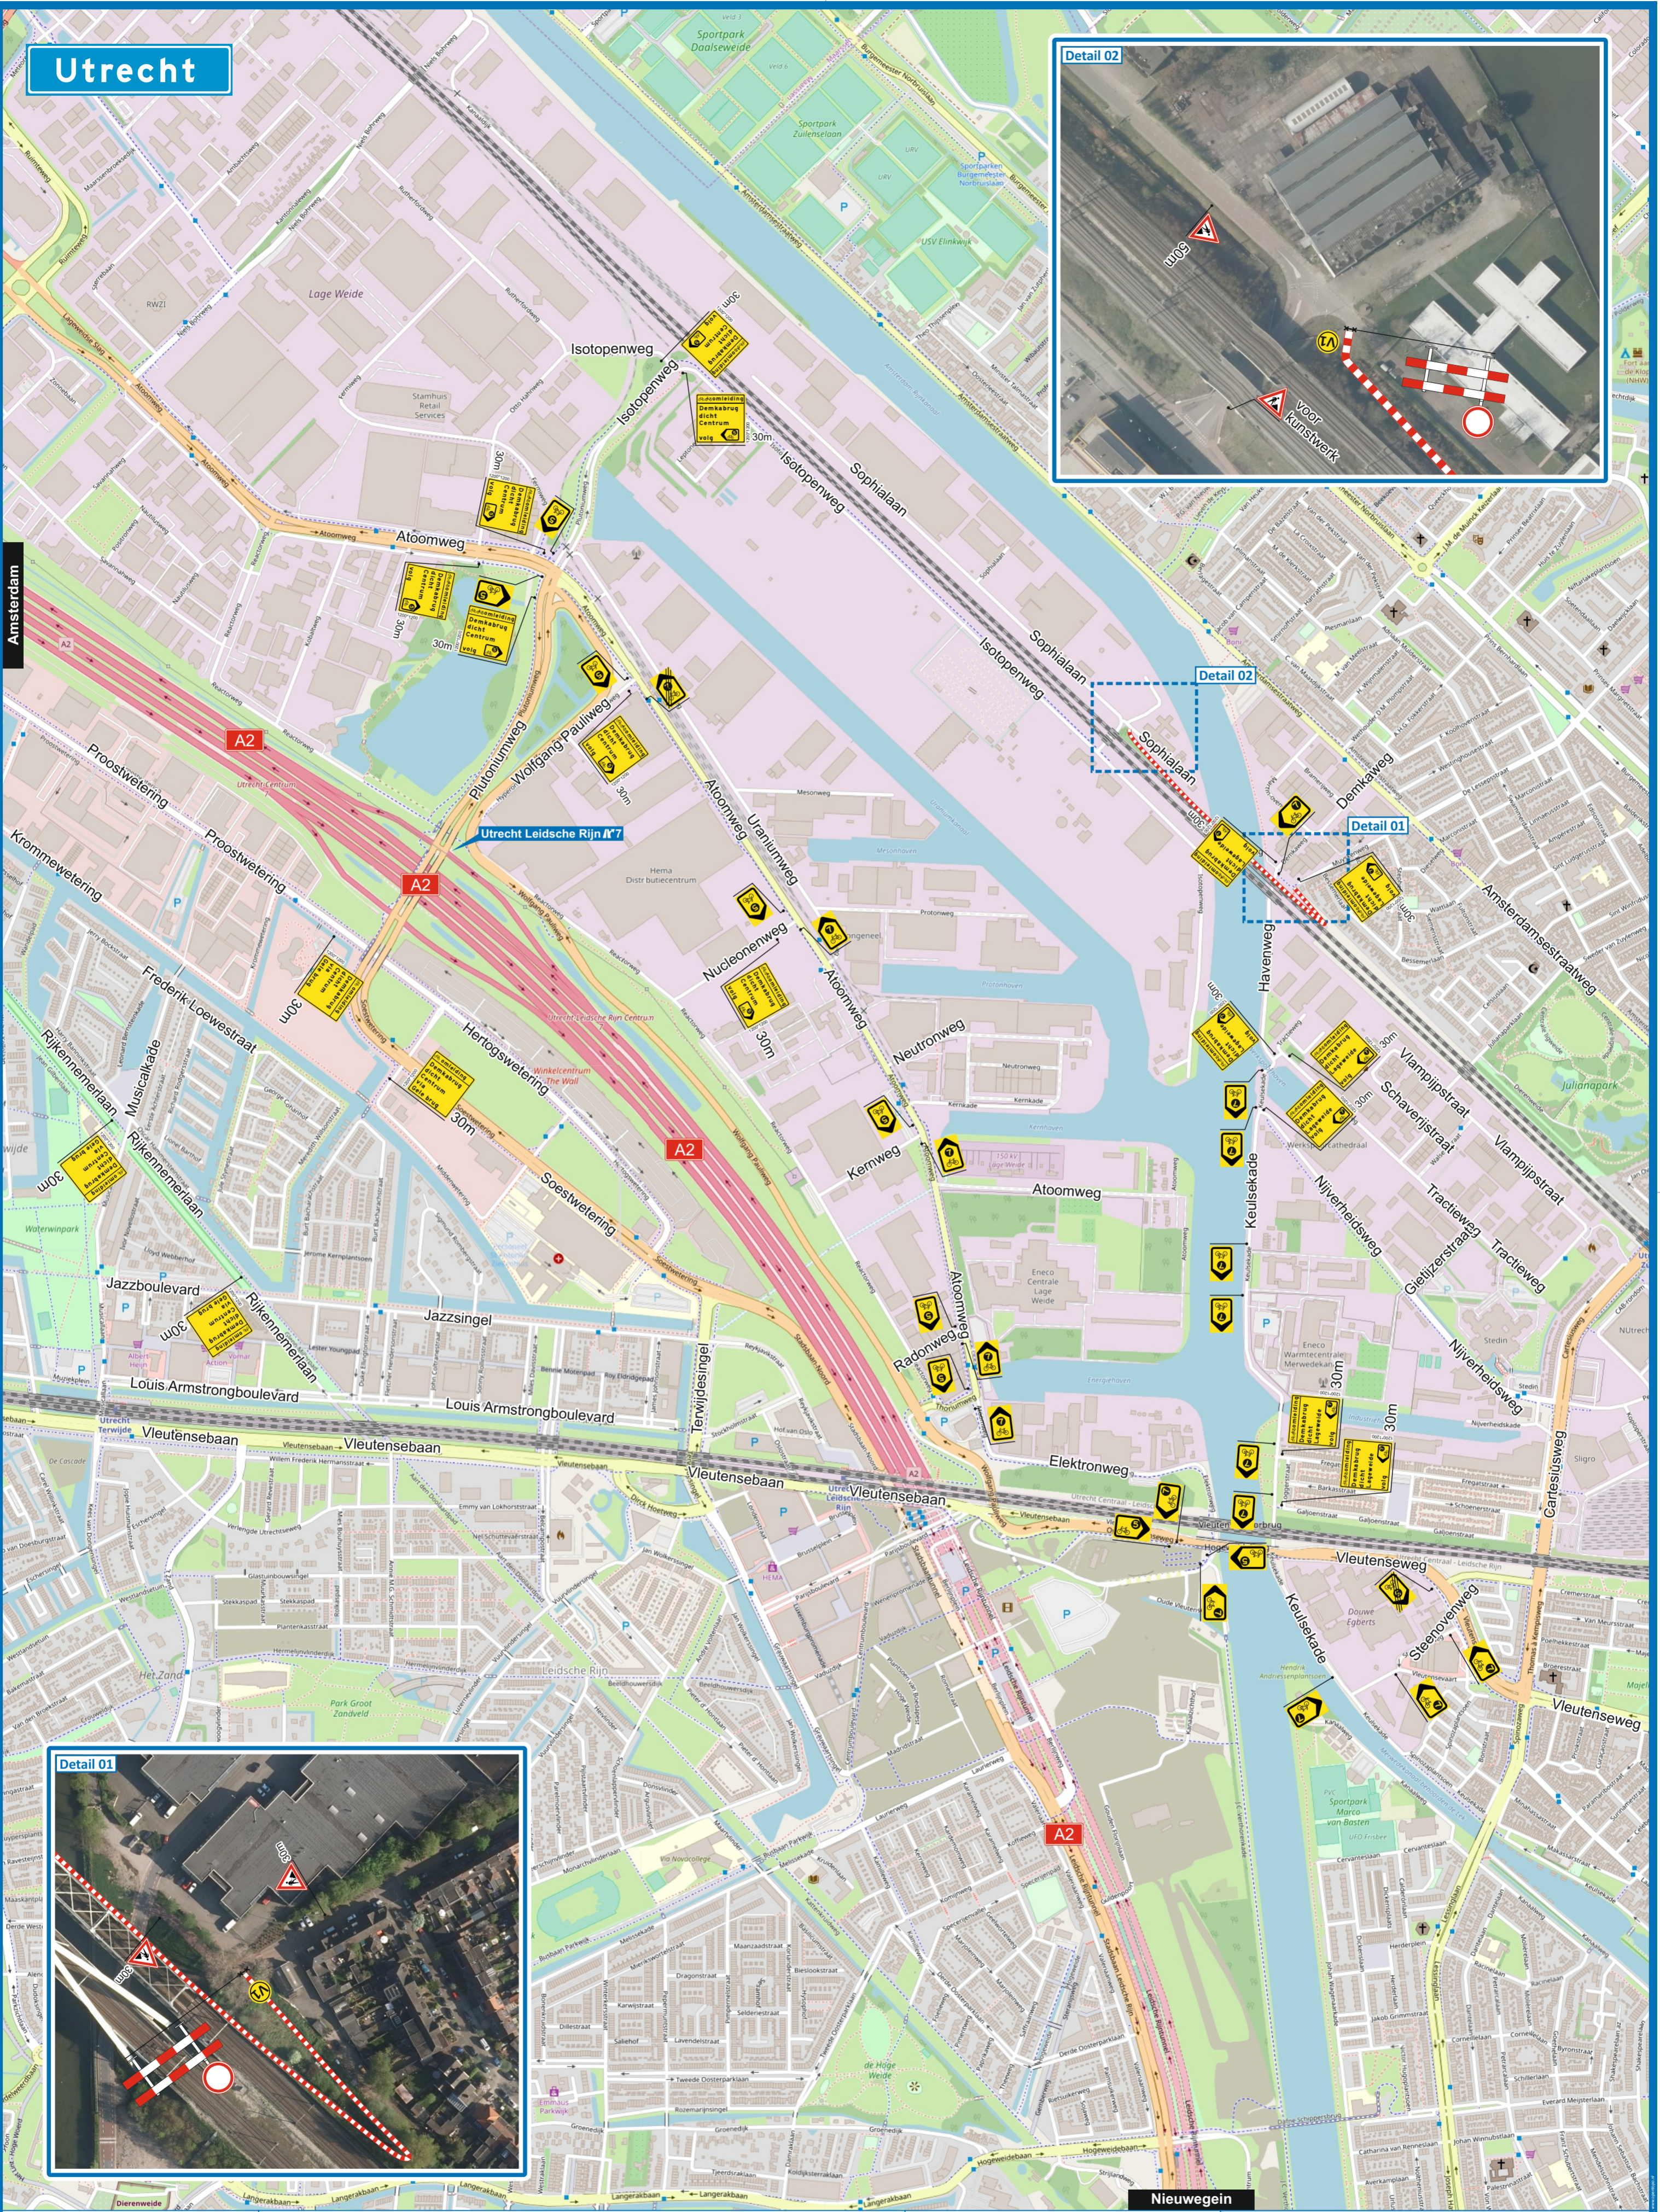

**V1**  
fietsbrug dicht van xx/xx xxh tot xx/xx xxh  
1200-1200

### LEGENDA

- Geleidebaken / nachtkegel
- Tijdelijke verkeersmaatregelen
- Werkvak / afgesloten wegvak
- Werkvak / afgesloten wegvak
- Bestaande ondergrond / markeringen
- Voorankondiging / Parkeerverbod (plaatsen 2 weken voor aanvang werkzaamheden)

Project: MGA - Utrecht, onderhoud bruggen  
Projectnr.: 74.19.1069

Opgesteld door:  
**Traffic & More**  
Nederlandsdweg 503a, 3546 PM Utrecht  
Postbus 1550, 3500 WH Nieuwegein  
Tel: 030-6878130  
E-mail: [info@trafficandmore.nl](mailto:info@trafficandmore.nl)  
Internet: [www.trafficandmore.nl](http://www.trafficandmore.nl)

Opdrachtgever:  
**MOURIK**

Onderwerp: VKM t.b.v. werkzaamheden Sophialaan, Utrecht  
Documentnr.: 74.19.1069-002

Rev.	d.d. Revisie:	Auteur:	Status:	Documenttype:
2	05-04-'19	WH	Ter goedkeuring	Verkeersplan
1	04-04-'19	WH	Vervallen	blad: 1 van 1
0	19-02-'19	WH	Vervallen	Gecontroleerd: FvdH
				Vrijgegeven: FvdH

Schaal: n.v.t.      Formaat: A2  
De locatie van de borden is een indicatie, de exacte locatie wordt in het werk bepaald.

gecertificeerd: **NCK**