



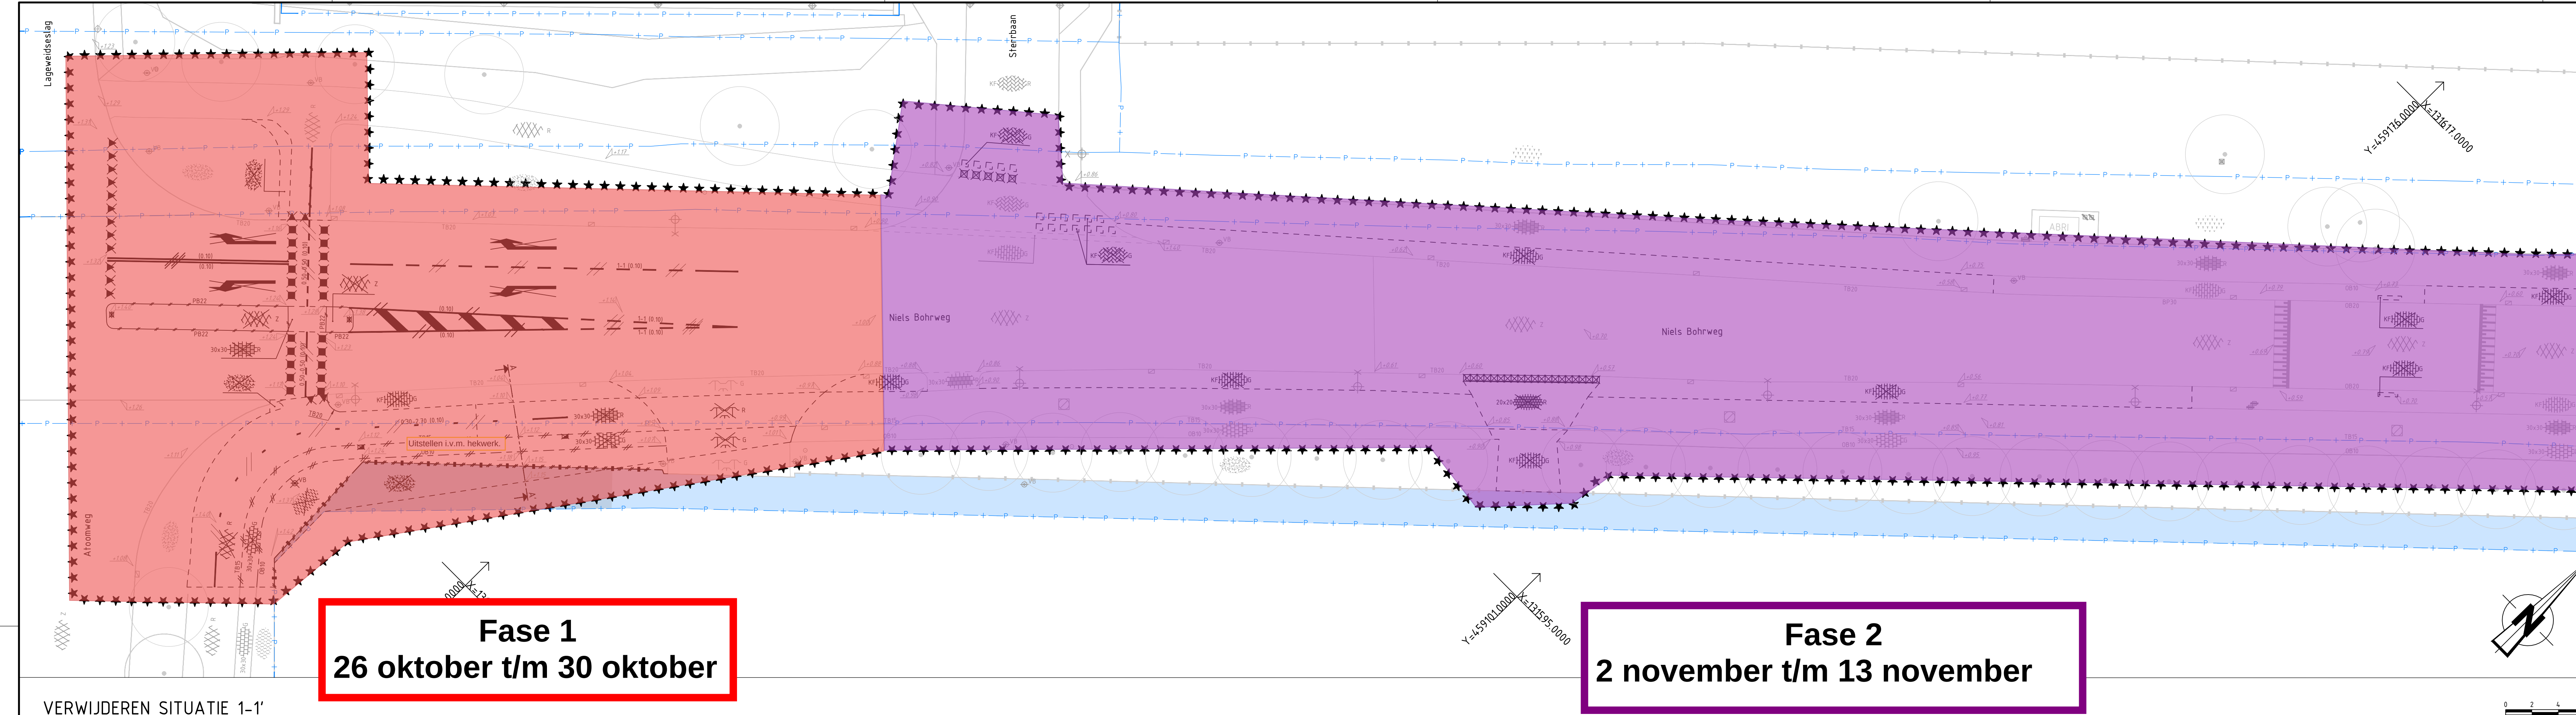

VERWIJDEN SITUATIE 1-1
SCHAAL 1:200

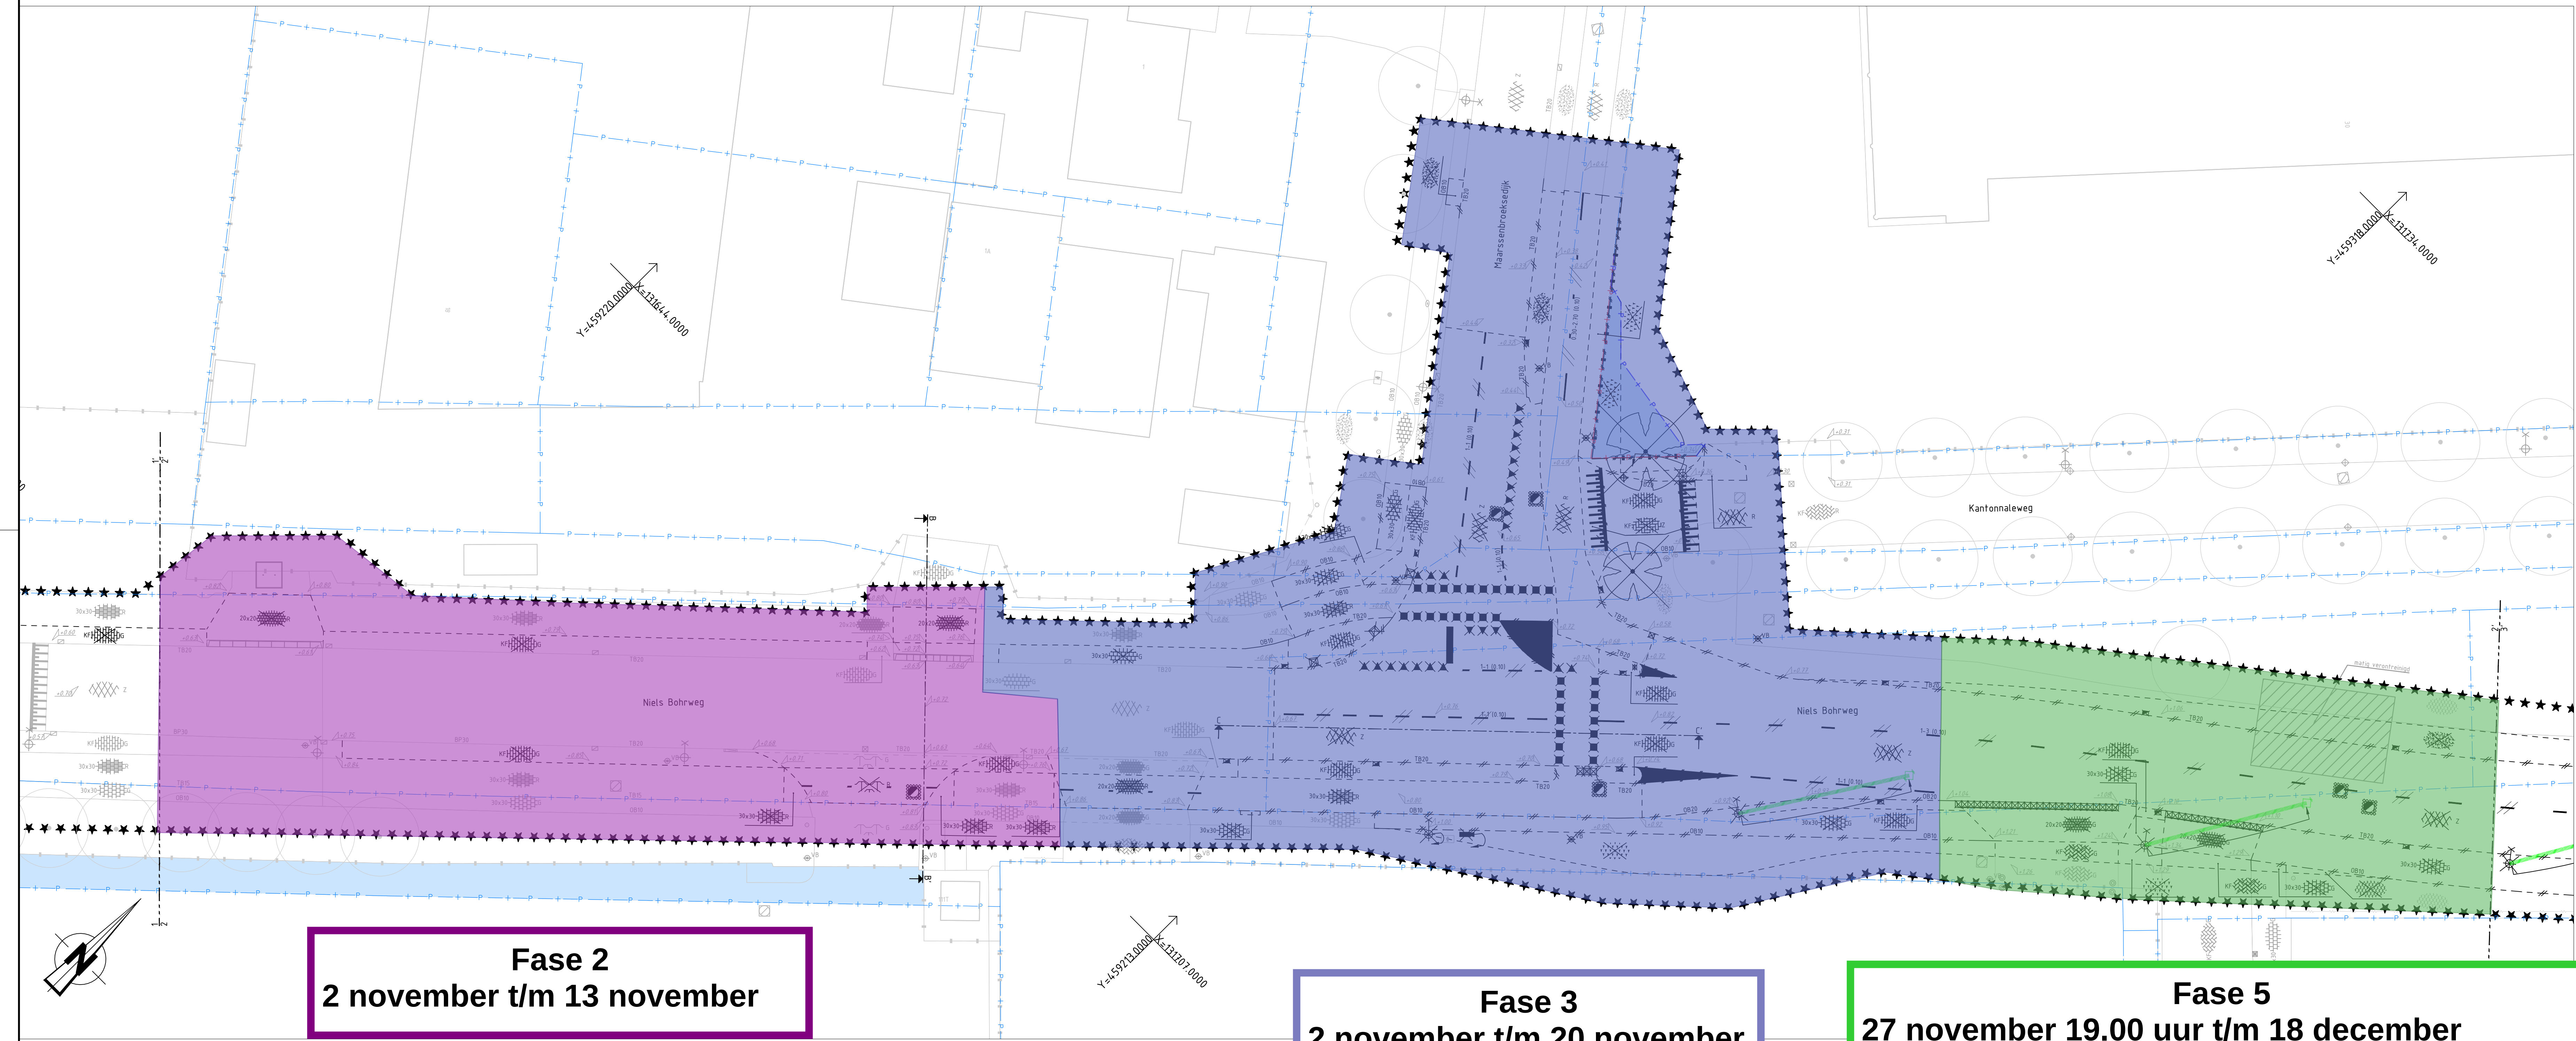

VERWIJDEN SITUATIE 2-2
SCHAAL 1:200

Legenda		
Geometrie	Omschrijving	Status
*****	Werkgrens	Nieuw
-----	Bestand	Nieuw
-----	Perceelgrens	Bestaand
-----	Perceelgrens	Vervallen
-----	Materialigrens	Bestaand
-----	Materialigrens	Vervallen
-----	OB4 - Oploofband 6x20cm	Vervallen
-----	OB6 - Oploofband 10x20cm	Vervallen
-----	OB8 - Oploofband 20x20cm	Vervallen
-----	TB5 - Trottoirband 15/5x25cm	Vervallen
-----	TB20 - Trottoirband 18/20x25cm	Vervallen
-----	PB22 - Plakband 11/22x30cm	Vervallen
-----	Kunstmatig hekwerk	Vervallen
-----	Markering 0.50 m, wit	Vervallen
-----	Markering 1.1 m, 0.10 m, wit	Vervallen
-----	Markering 0.30-2.70 m, 0.10 m, wit	Vervallen
-----	Markering 0.50-0.50 m, 0.10 m, wit	Vervallen
-----	Markering 5.3 m, 0.10 m, wit	Vervallen
-----	Markering basenlinden, wit	Vervallen
-----	Markering blokstrap, wit	Vervallen
-----	Fundering te verwijderen vanaf oude locatie naar nieuwe locatie	Vervallen
-----	Grond aan te kopen erfpaalrecht door GU	Nieuw
-----	Grond teruggeve aan de GU	Nieuw
-----	Z	Kleur Zwart
-----	G	Kleur Grijs
-----	B	Kleur Beige
-----	DG	Kleur Donker Grijs
-----	W	Kleur Wit
Symbol	Omschrijving	Status
-----	Boom	Bestaand
-----	Boom	Vervallen
-----	Lichtpaal	Bestaand
-----	Lichtpaal	Verplaatsen
-----	Cameraaast	Verplaatsen
-----	Viagemast	Vervallen
-----	Trottoirkoek	Bestaand
-----	Trottoirkoek	Vervallen
-----	Straatkoek	Bestaand
-----	Straatkoek	Vervallen
-----	Betonput	Bestaand
-----	Betonput	Opgevoen
-----	Branderoverput	Bestaand
-----	Waterleidopput	Bestaand
-----	Straatkoek elektra	Bestaand
-----	Kunststof paal	Bestaand
-----	Verkeerszuil	Bestaand
-----	Verkeerszuil	Vervallen
-----	Informelebord	Bestaand
-----	Verkeersbord	Vervallen
-----	Verkeersbord	Vervallen
-----	Schrikblok	Vervallen
-----	Huisantenne 500x500	Bestaand
-----	Huisantenne 500x500	Vervallen
-----	Tussenrege 500x500	Vervallen
-----	Fietsskied schuin	Bestaand
-----	Fietsskied rechthoekig	Vervallen
-----	Afvalbak	Bestaand
-----	Afvalbak	Vervallen
-----	Irritatieelement	Bestaand
-----	Irritatieelement	Vervallen
-----	Plaqueau markering	Bestaand
-----	Plaqueau markering betonstraatsteen	Vervallen
-----	Alri bushake	Bestaand
-----	Gras	Vervallen
-----	Gras	Vervallen
-----	Heesters	Bestaand
-----	Heesters	Vervallen
-----	Asfalt	Bestaand
-----	Asfalt	Vervallen
-----	Betonstraatstenen, keformaat, ellobogverband	Bestaand
-----	Betonstraatstenen, keformaat, ellobogverband	Vervallen
-----	Betonstraatstenen, keformaat, keperverband	Bestaand
-----	Betonstraatstenen, keformaat, keperverband	Vervallen
-----	Betonstraatstenen, keformaat, halfsteenverband	Bestaand
-----	Betonstraatstenen, keformaat, halfsteenverband	Vervallen
-----	Tegel 200x200, dk, halfsteenverband	Bestaand
-----	Tegel 200x200, dk, halfsteenverband	Vervallen
-----	Tegel 300x300, dk, halfsteenverband	Bestaand
-----	Tegel 300x300, dk, halfsteenverband	Vervallen
-----	Tegel 300x300, dk, halfsteenverband	Bestaand
-----	Tegel 300x300, dk, halfsteenverband	Vervallen
-----	Tegel 400x400, blokverband	Bestaand
-----	Hi-steen	Bestaand
-----	Hi-steen	Vervallen
-----	2000x2000 straatoplaten	Bestaand

TEKENINGENLIJST			
OMSCHRIJVING	TEKNR	VERSIE	DATUM
Verwijderen situatie	1902-W-001	a	28-03-2026
Nieuwe situatie	1902-W-002	a	28-03-2026
Profielen en Details	1902-W-003	a	28-03-2026


OPMERKINGEN			
- Maten in meters, tenzij anders vermeld - Polstraten in meters (o.v. N.A.P.), tenzij anders vermeld - Diameters in millimeters, tenzij anders vermeld			
 Stadsbedrijven Gemeente Utrecht			
Opdrachtgever: Ontwikkelorganisatie Ruimte			
Project: NIELS BOHRWEG		Onderdeel: TE VERWIJDEN SITUATIE (VERHARDING)	

Project: NIELS BOHRWEG		Onderdeel: TE VERWIJDEREN SITUATIE (VERHARDING)		
Status Concept		Fase: X		Behoort bij: X
Getekend		Gegegevend en vrijgegeven: X		
		Paraf: X	Datum: X	Schaal: 1:200
Projectnummer: X	Tekeningnummer: X	Bladnummer: 1	Aantal bladen: 2	Wijziging: X
Documentnr: X		Dit document is van toepassing op de situatie op 28-03-2026		
Bestandsnaam: X		Auteursrechten voorbehouden		

Fase 5
27 november 19.00 uur t/m 18 december
- weekenden volledig afgesloten
- ma t/m vrij enkel open richting Rutherfordweg

Fase 3
2 november t/m 20 november


Fase 2
2 november t/m 13 november

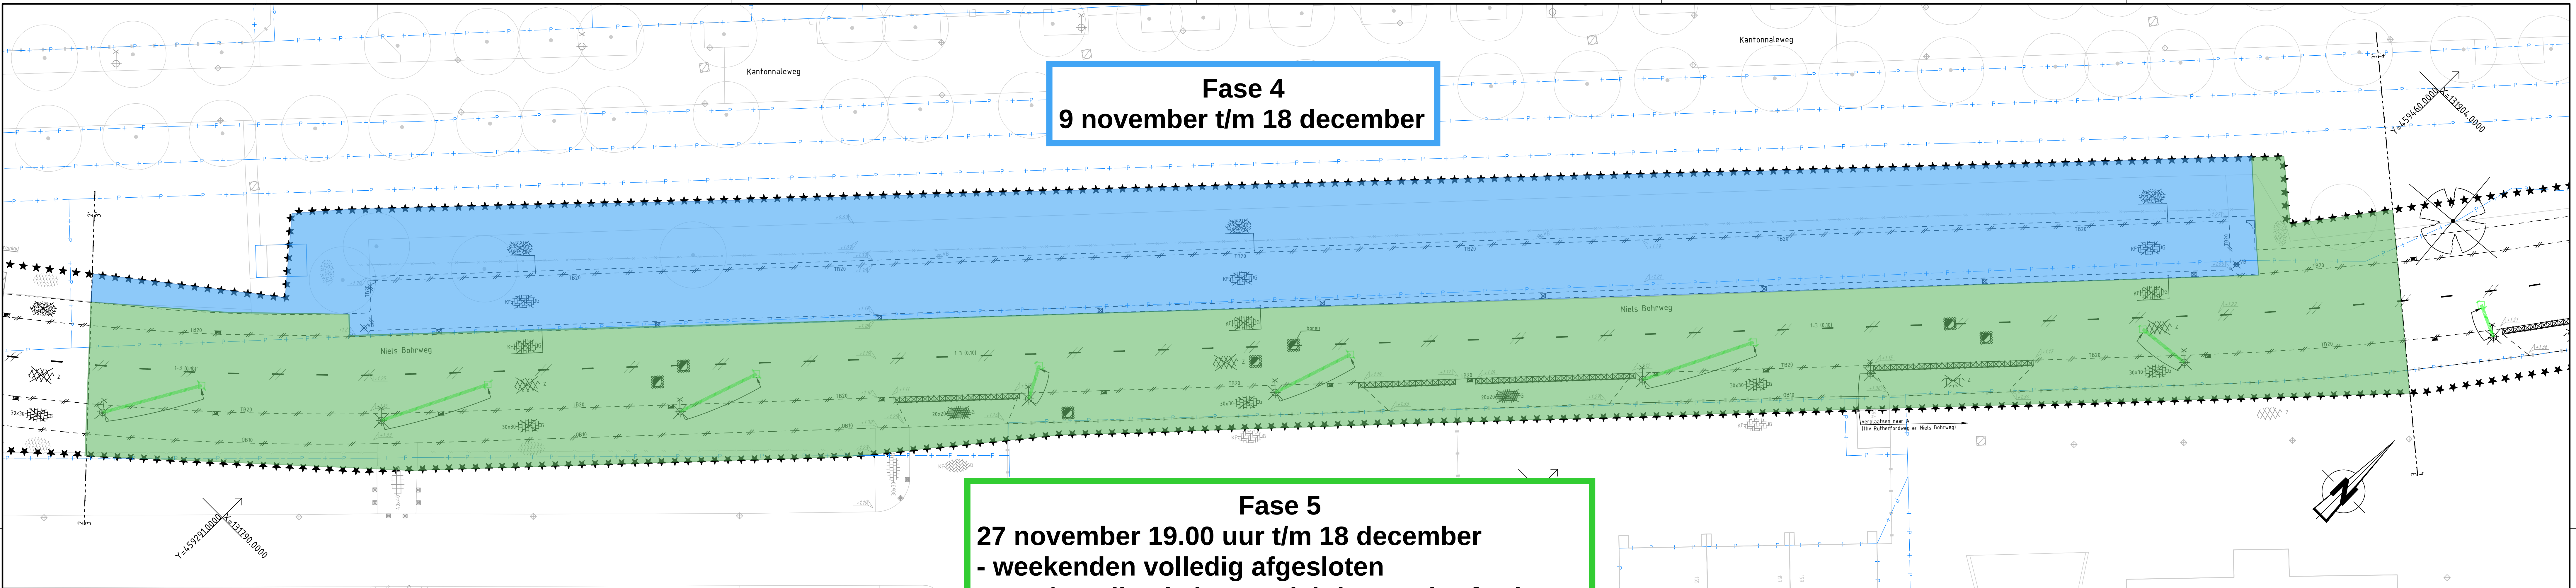

VERWIJDEREN SITUATIE 3-3'

SCHAAL 1:200

Fase 5
27 november 19.00 uur t/m 18 december
- weekenden volledig afgesloten
- ma t/m vrij enkel open richting Rutherfordweg

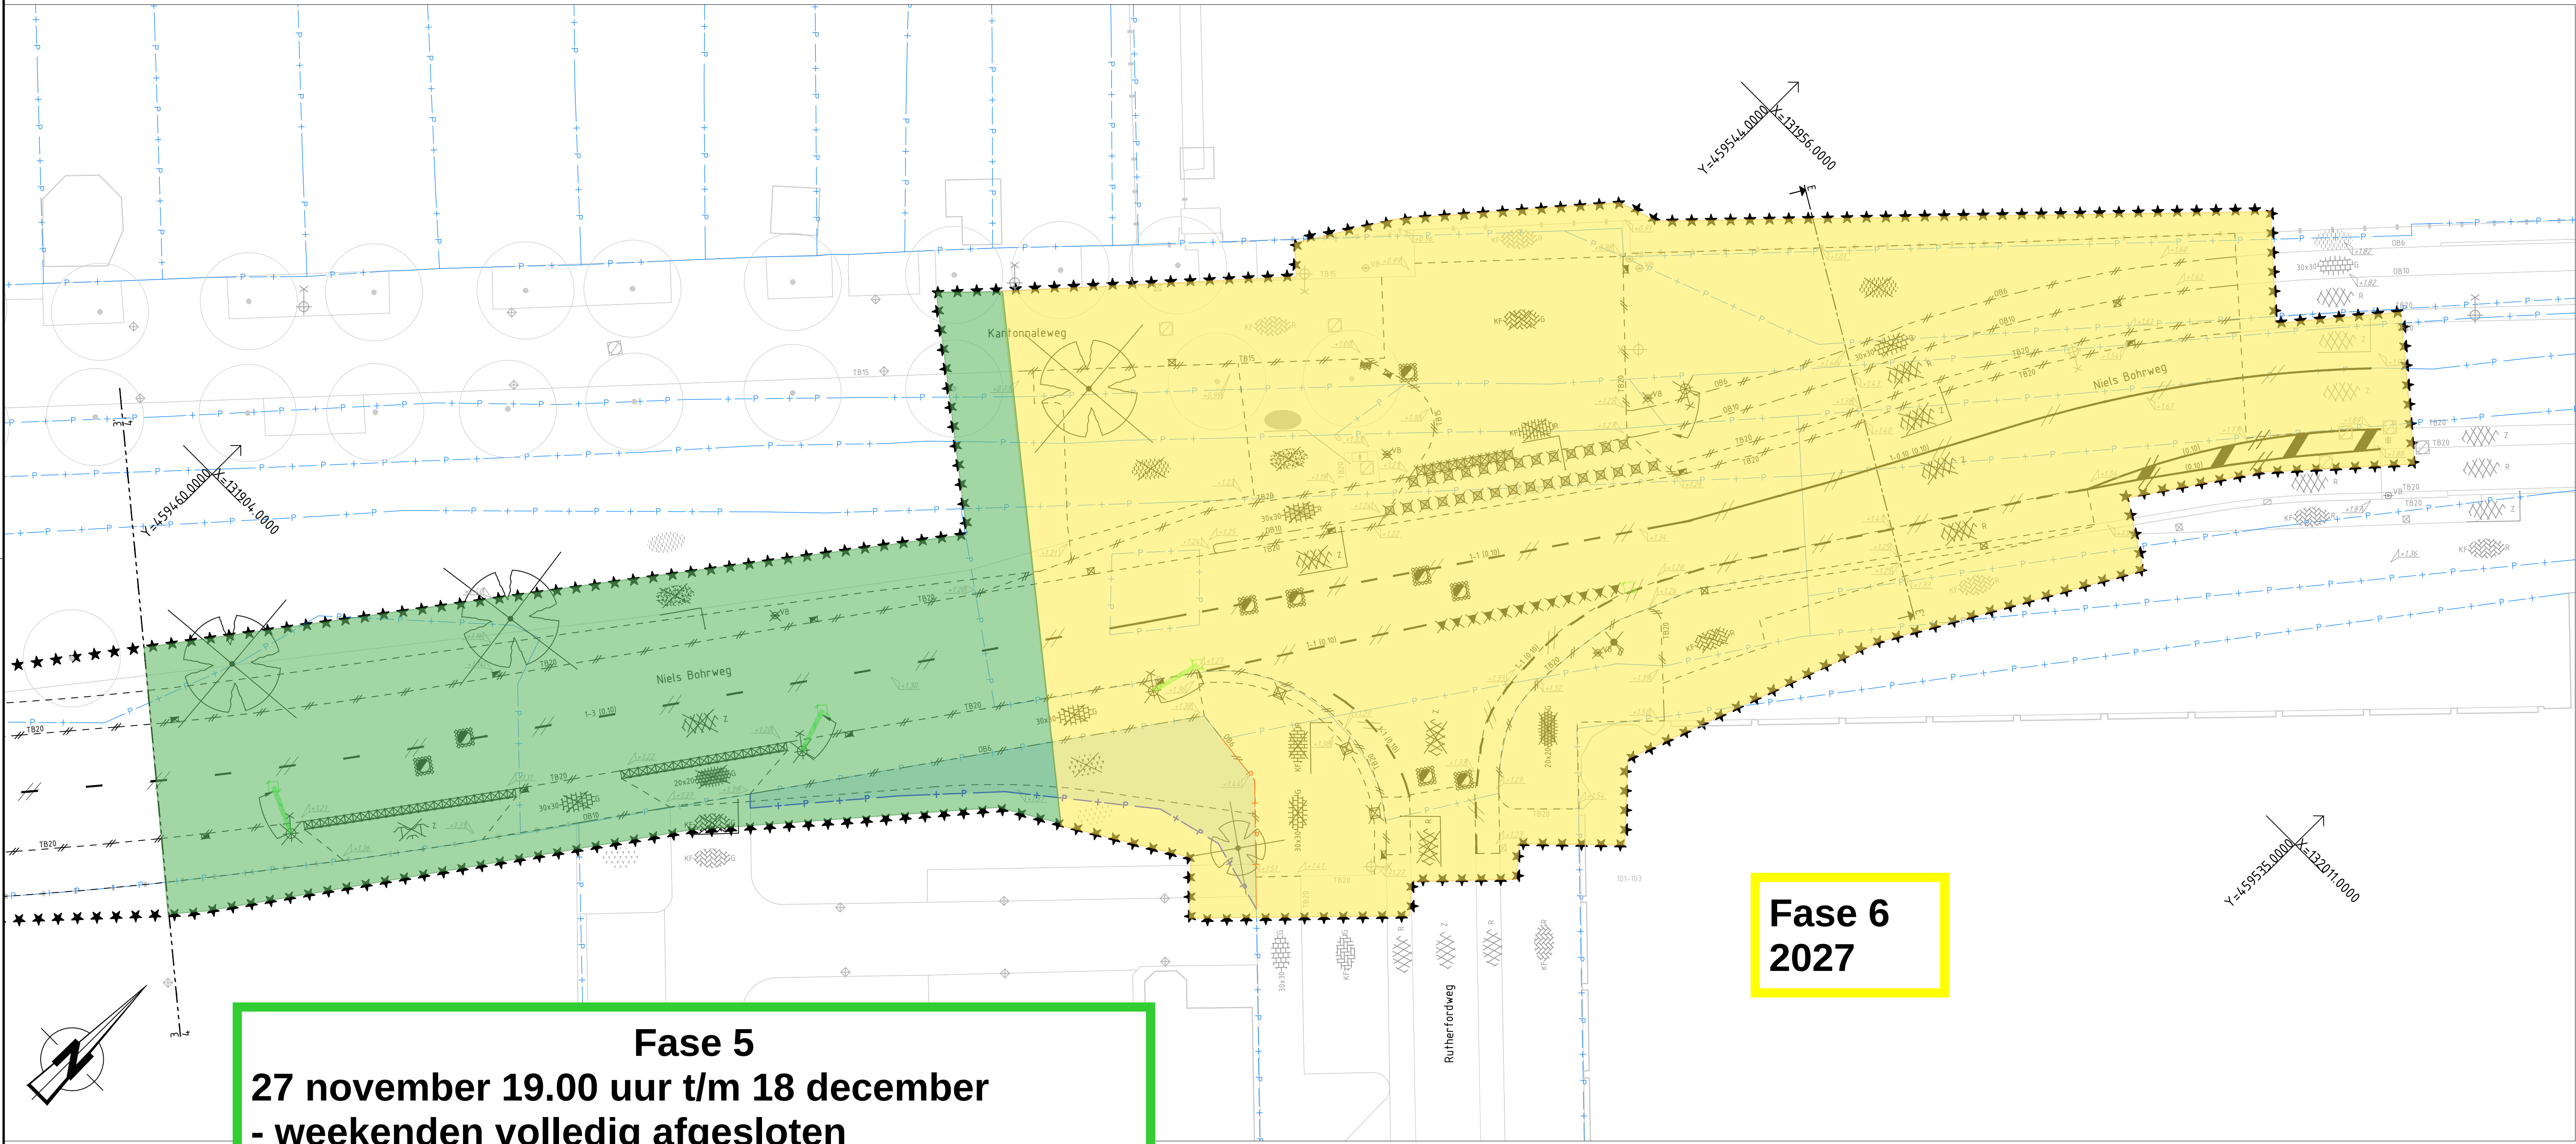

VERWIJDEREN SITUATIE

SCHAAL 1:200

Fase 5
27 november 19.00 uur t/m 18 december
- weekenden volledig afgesloten
- ma t/m vrij enkel open richting Rutherfordweg

Fase 6
2027

Legenda			
Symbolen	Omschrijving	Status	
*****	Verloop	Nieuw	
-----	Bekleding	Bestaand	
P	Perceelgrens	Nieuw	
P	Perceelgrens	Bestaand	
P	Perceelgrens	Vervallen	
---	Materialsgrens	Bestaand	
---	Materialsgrens	Vervallen	
---	OB - Opstalband 6x20cm	Vervallen	
---	OB - Opstalband 16x20cm	Vervallen	
---	OB - Opstalband 26x25cm	Vervallen	
---	TB - Trottoirband 11/15x25cm	Vervallen	
---	TB - Trottoirband 16/26x25cm	Vervallen	
---	PB - Plaatband 11/22x13cm	Vervallen	
---	Kunstmatig hekwerk	Vervallen	
---	Markering 0,10 m, wit	Vervallen	
---	Markering 0,10 m, wit	Vervallen	
---	Markering 0,30-2,70 m, 0,10 m, wit	Vervallen	
---	Markering 0,50-0,50 m, 0,10 m, wit	Vervallen	
---	Markering 1-3 m, 0,10 m, wit	Vervallen	
---	Markering haakbanden, wit	Vervallen	
---	Markering bloksteeg, wit	Vervallen	
---	Fundering te verwijderen vanaf oude locatie naar nieuwe locatie	Vervallen	
---	Grond aan te kopen erfrecht door GU	Nieuw	
---	Grond toegeving aan de GU	Nieuw	
Z	Kleur Zwart	Bestaand / Vervallen	
G	Kleur Grijs	Bestaand / Vervallen	
R	Kleur Rood	Bestaand / Vervallen	
DG	Kleur Donker Grijs	Bestaand / Vervallen	
W	Kleur Wit	Bestaand / Vervallen	
Symbolen	Omschrijving	Status	
---	Boon	Bestaand	
---	Boon	Vervallen	
---	Lichtmast	Bestaand	
---	Lichtmast	Vergaarden	
---	Canarimast	Vergaarden	
---	Vlaggenmast	Vervallen	
---	Trotoirkolk	Bestaand	
---	Trotoirkolk	Vervallen	
---	Straatkolk	Bestaand	
---	Straatkolk	Vervallen	
---	Beloop	Bestaand	
---	Beloop	Vervallen	
---	Brandkraan put	Bestaand	
---	Waterleidingput	Bestaand	
---	Straatkast elektr	Bestaand	
---	Kunststof paal	Bestaand	
---	Verkeerszuil	Bestaand	
---	Verkeerszuil	Vervallen	
---	Informatiebord	Bestaand	
---	Verkeersbord	Bestaand	
---	Verkeersbord	Vervallen	
---	Schrikblok	Vervallen	
---	Haakantregels 50x50	Bestaand	
---	Haakantregels 50x50	Vervallen	
---	Tuinafmetings 50x50	Vervallen	
---	Fietsteken schen	Bestaand	
---	Fietsteken recht	Vervallen	
---	Afvalbak	Bestaand	
---	Afvalbak	Vervallen	
---	Inrichtings	Bestaand	
---	Inrichtings	Vervallen	
---	Pijpleu markering	Bestaand	
---	Pijpleu markering betonstraatsten	Bestaand	
---	Abri bushelpe	Bestaand	
---	Gras	Vervallen	
---	Heesters	Bestaand	
---	Heesters	Vervallen	
---	Asfalt	Bestaand	
---	Asfalt	Vervallen	
---	Betonstraatstenen, keformaat, ellipsoverband	Bestaand	
---	Betonstraatstenen, keformaat, ellipsoverband	Vervallen	
---	Betonstraatstenen, keformaat, keperverband	Bestaand	
---	Betonstraatstenen, keformaat, keperverband	Vervallen	
---	Betonstraatstenen, keformaat, halfsteenverband	Bestaand	
---	Betonstraatstenen, keformaat, halfsteenverband	Vervallen	
---	Tegel 200x200, dk, halfsteenverband	Bestaand	
---	Tegel 200x200, dk, halfsteenverband	Vervallen	
---	Tegel 300x300, intverband	Bestaand	
---	Tegel 300x300, intverband	Vervallen	
---	Tegel 300x300, halfsteenverband	Bestaand	
---	Tegel 300x300, halfsteenverband	Vervallen	
---	Tegel 300x300, dk, halfsteenverband	Bestaand	
---	Tegel 300x300, dk, halfsteenverband	Vervallen	
---	Tegel 400x400, blootverband	Bestaand	
---	H-steen	Vervallen	
---	H-steen	Bestaand	
---	2000x2000 stecoplanen	Bestaand	

TEKENINGENLIJST			
OMSCHRIJVING	TEKNR	VERSIE	DATUM
Verwijderen situatie	1902-W-001	a	28-03-2026
Nieuwe situatie	1902-W-002	a	28-03-2026
Profielen en Details	1902-W-003	a	28-03-2026
OPMERKINGEN			
- Maten in meters, tenzij anders vermeld - Afmetingen in meters (o.v.v. N.A.P.) tenzij anders vermeld - Diameters in millimeters, tenzij anders vermeld			
Gemeente Utrecht		Stadsbedrijven	
Opdrachtgever: Ontwikkelorganisatie Ruimte		Onderdeel: TE VERWIJDEREN SITUATIE (VERHARDING)	
Project: NIELS BOHRWEG			
Status Concept	Fase X	Behoort bij X	Formaat A0 ISO (841x1189)
Getekend X	Gegekeurd en vrijgegeven X	Paraf: X	Datum X
Projectnummer X	Tekeningnummer X	Bladnummer 2	Schaal 1:200
Documentnr. x		Aantal bladen 2	Wijziging X
Bestandsoort x		Plaatsdatum 28-03-2026	Auteursrechten voorbehouden